


# Nagycenk eltérő építészeti karakterű területei

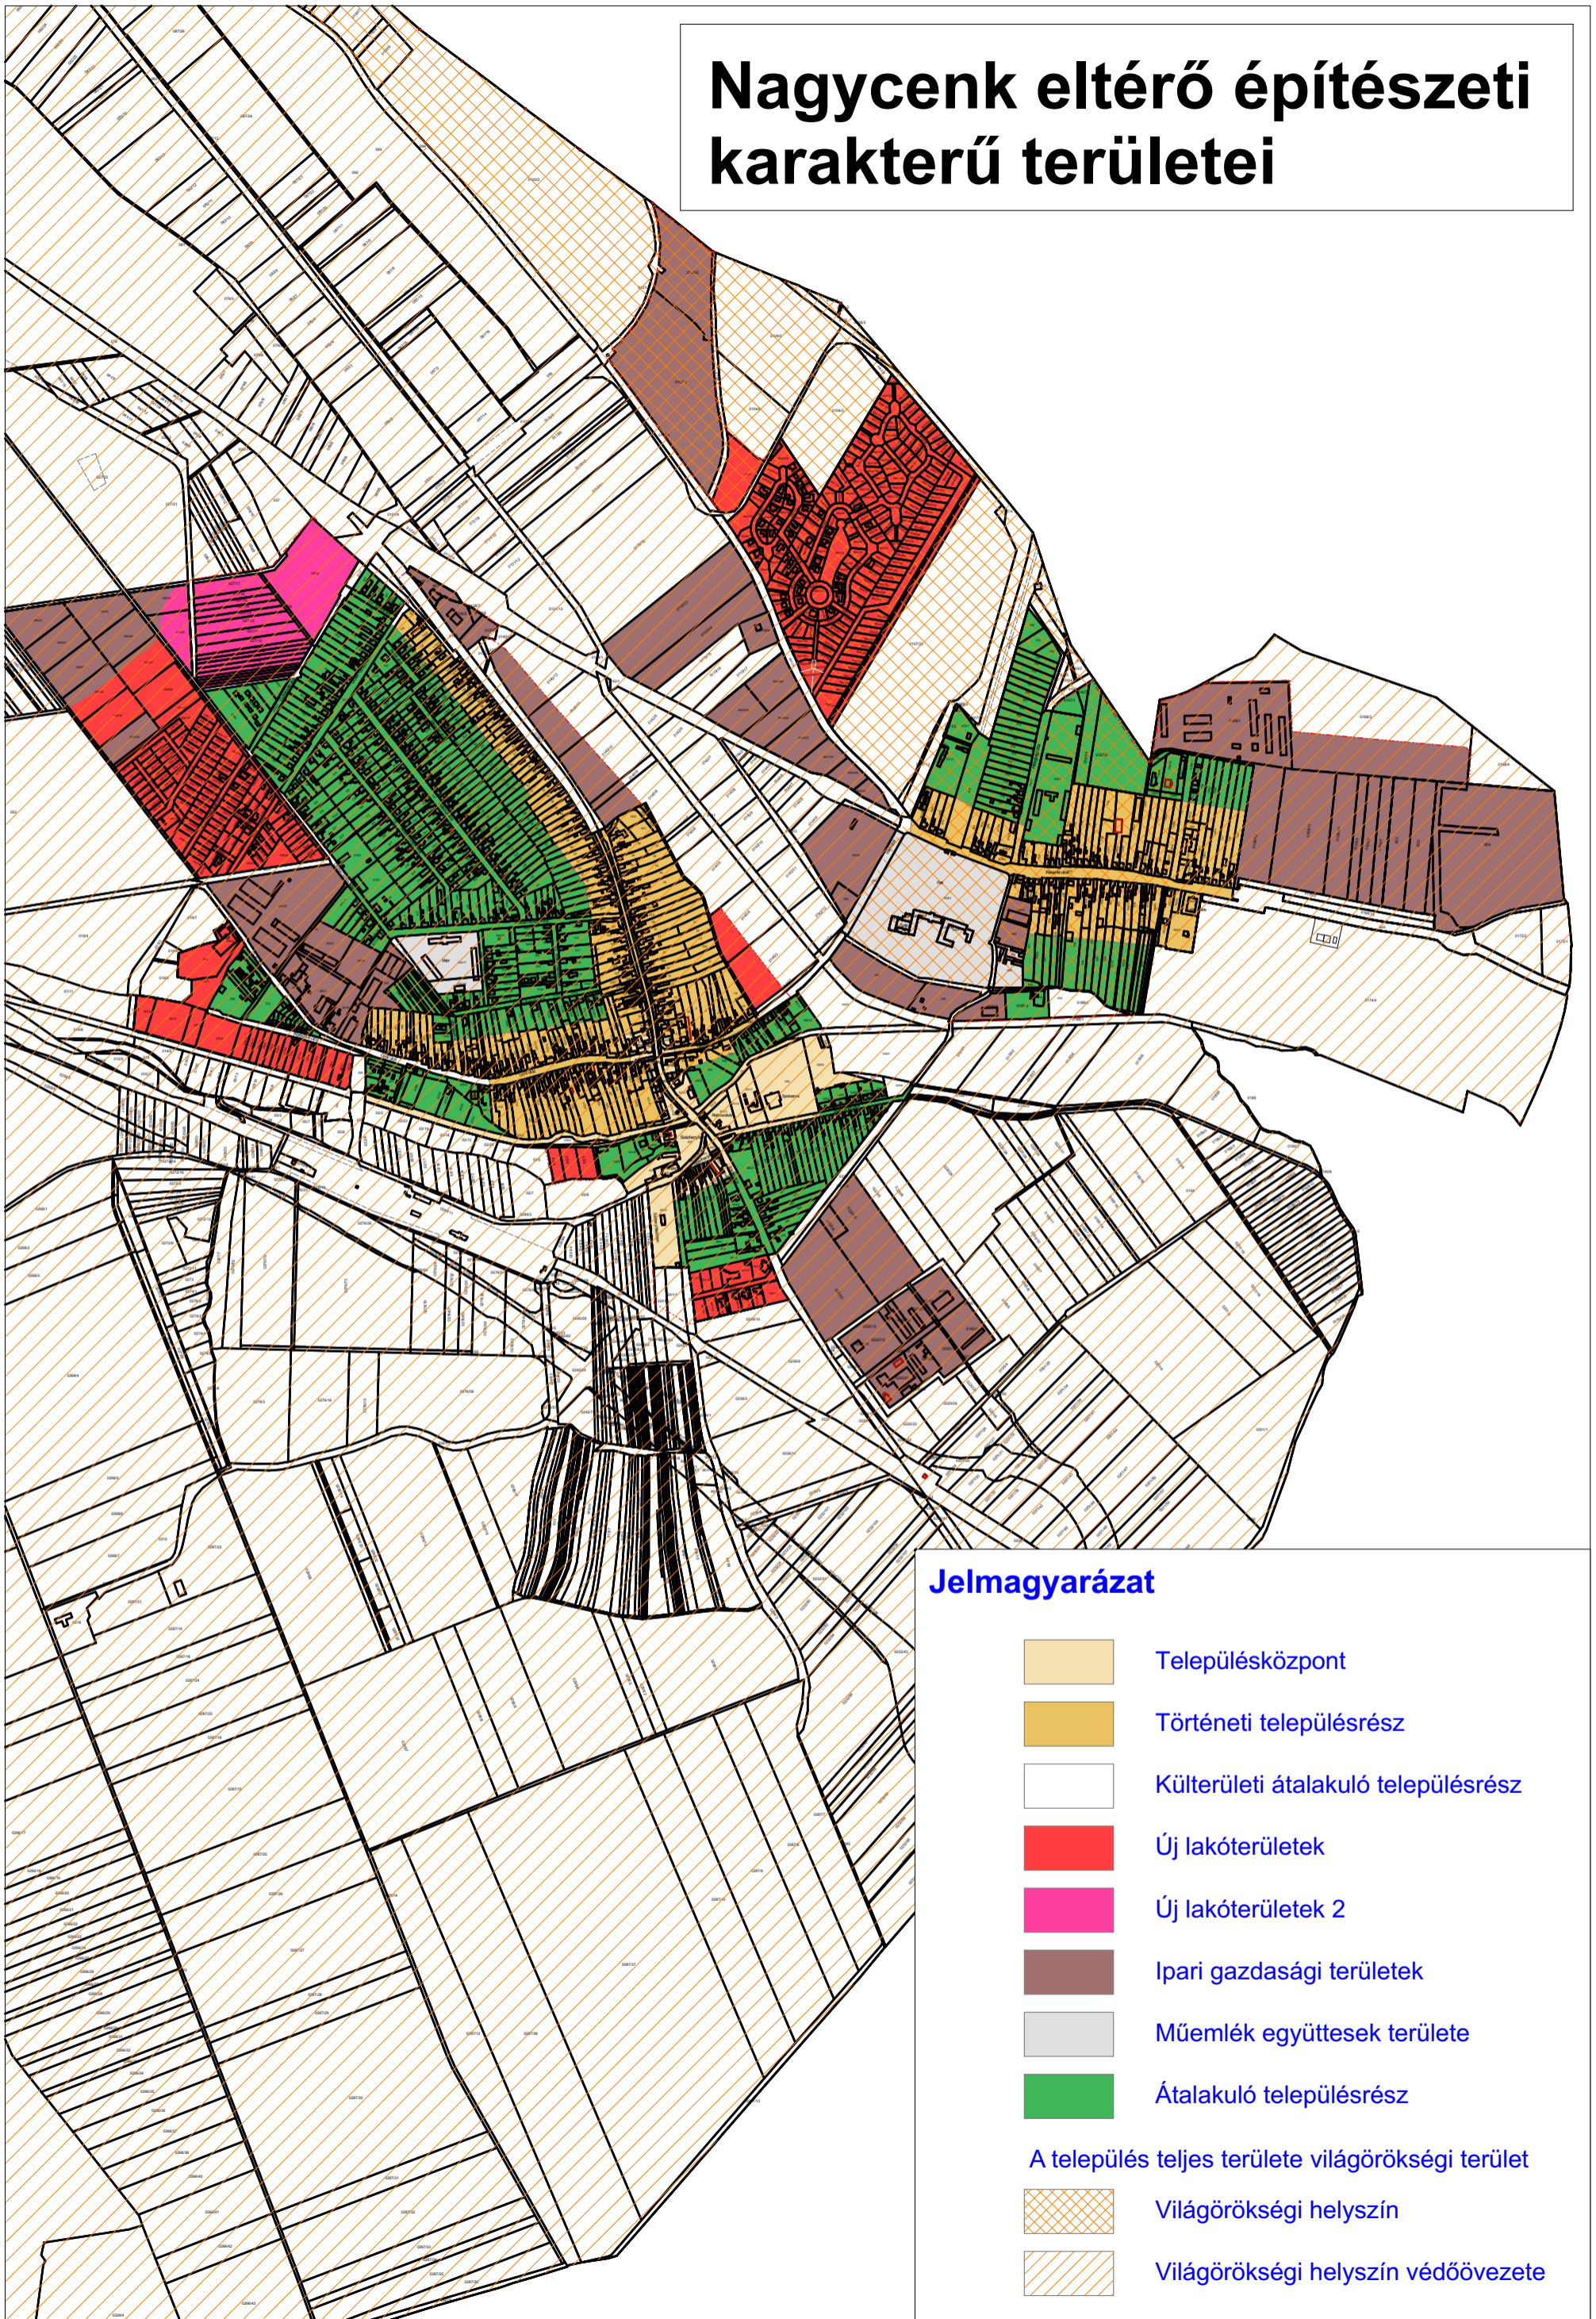

## Jelmagyarázat

- Településközpont
- Történeti településrész
- Külterületi átalakuló településrész
- Új lakóterületek
- Új lakóterületek 2
- Ipari gazdasági területek
- Műemlék együttesek területe
- Átalakuló településrész
- A település teljes területe világörökségi terület
- Világörökségi helyszín
- Világörökségi helyszín védőövezete