


Szelvényszám: 61-221-2
NAGYCENK, belterület 664/234

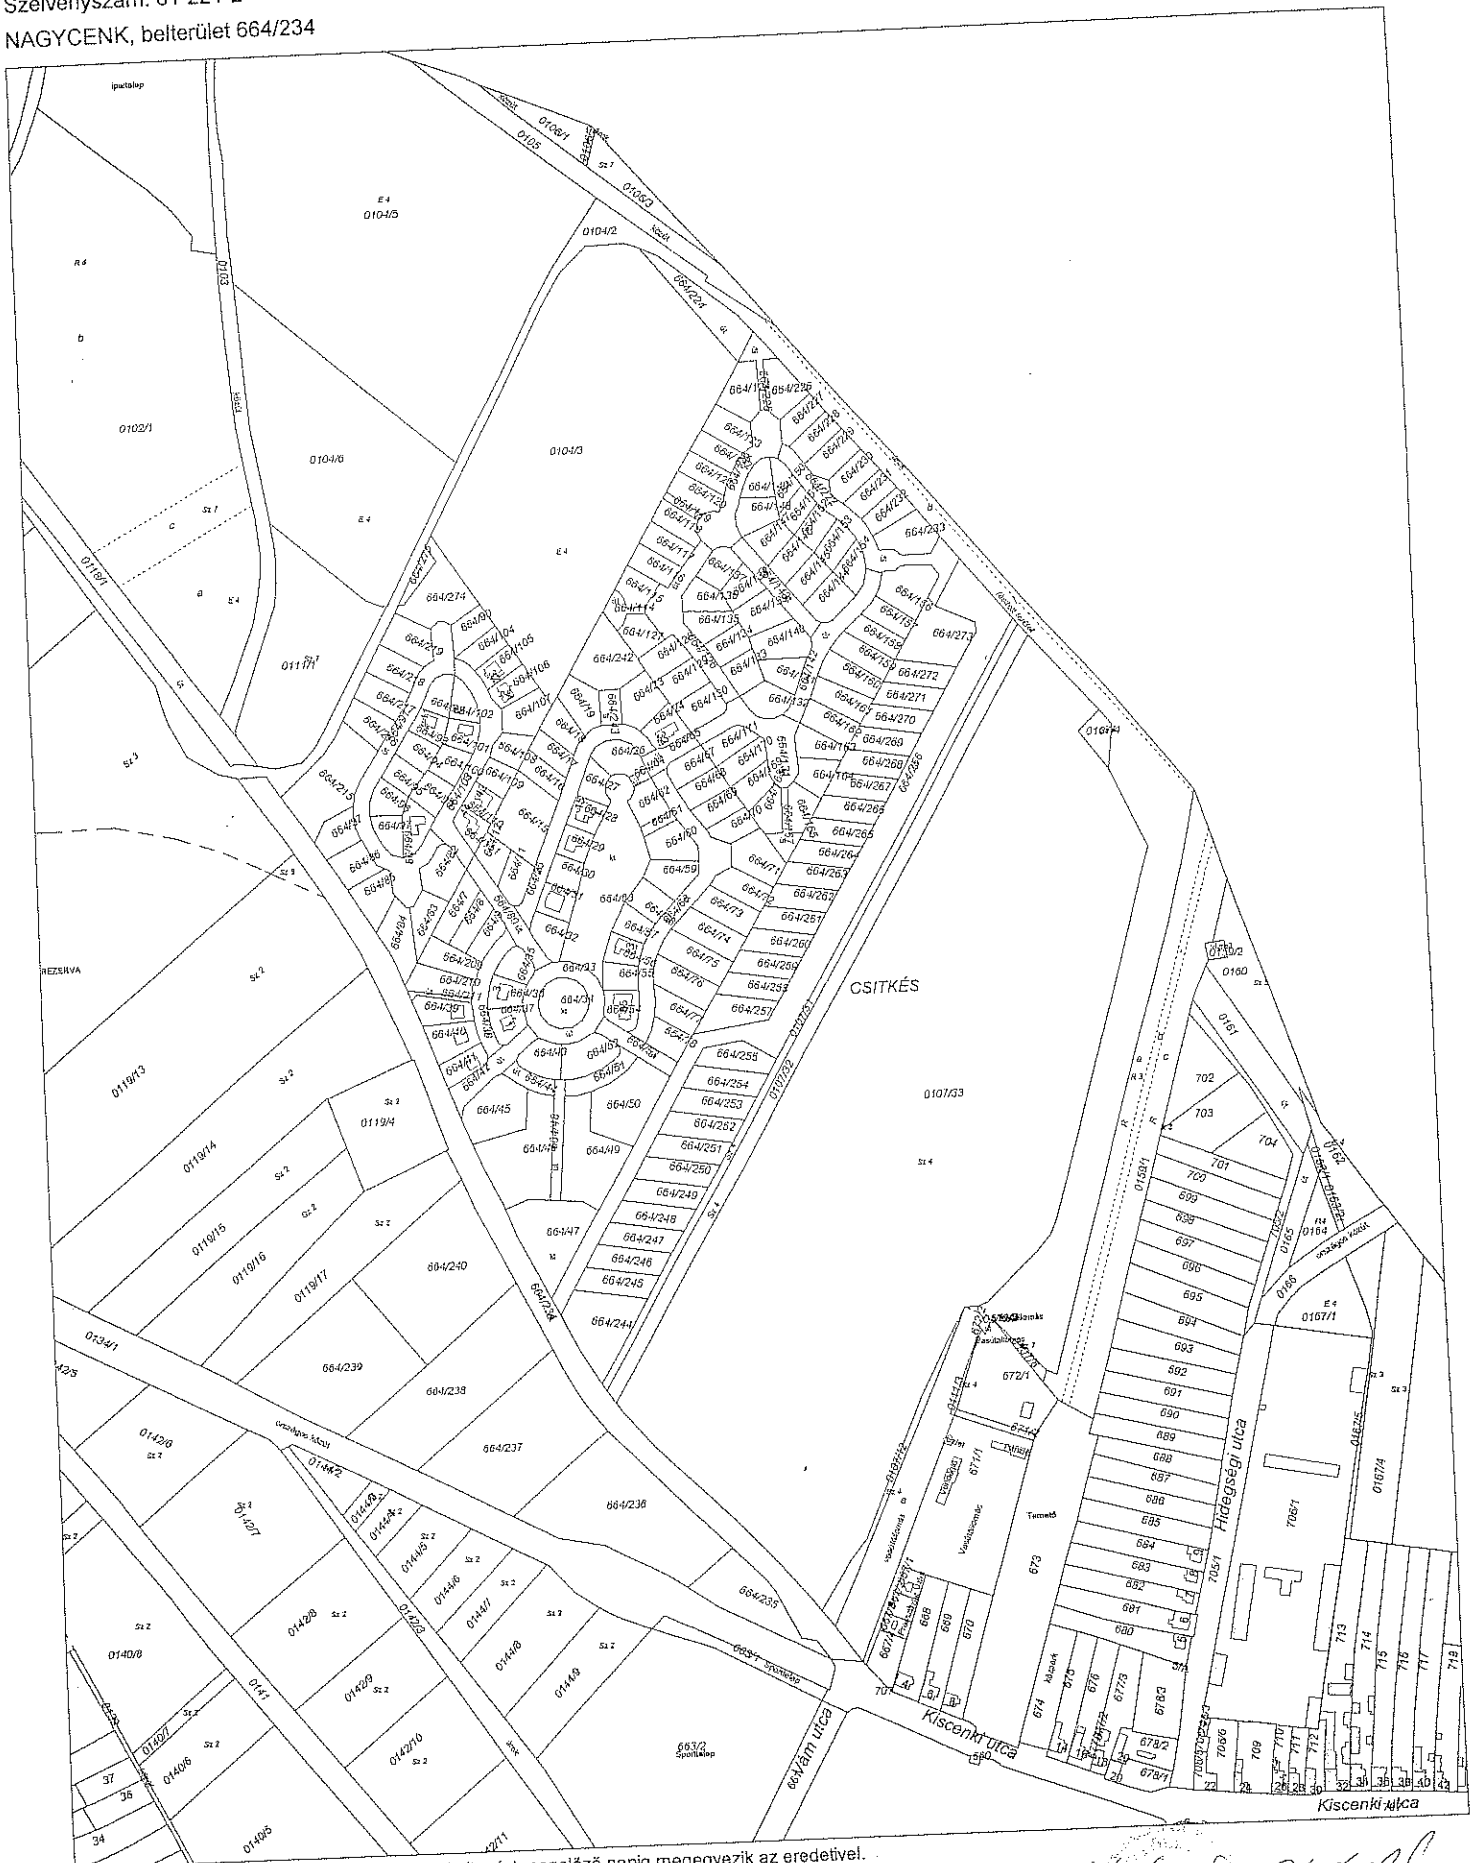

Ez a hiteles térképmásolat (földmérési adat) a keltezését megelőző napig megegyezik az eredetivel.

Sopron, 2011. május 17.

Németh Ildikó

Németh Ildikó