

RENDEZÉSTERVI ELŐÍRÁSOK

- Vt-1 övezet
- szabadonon álló beépítési mód
 - OTÉK 16. § épületek
 - beépítettség legfeljebb 40%
 - zöldfelület legalább 40%
 - épületmagasság: 3,0-9,0 m
 - előkert: 5,00 m
 - oldalkert: 4,50m
 - hátsókert: 6,00m

telek területe: 4787 m²

5. TERVEZETT ÉPÜLET

- szabadonon álló beépítési mód
- óvoda és minibölcsőde épület
- beépítettség 934,8 m² (19,53%)
- burkolt terület: 626,1 m²
- zöldfelület 3226,1 m² (67,39%)
- előkert 14,73 m
- oldalkert 4,11 m
- hátsókert 49,55 m
- épületmagasság: 4,58 m
- építményérték 29.451.000 Ft

MEGFELEL!

Általános iskola

orvosi rendelő 400m

Arany-patak

Közönség parkoló

531/2

Szent Imre utca

közönség parkoló

Sportcsarnok

torna foglalkozások és közösségi rendezvények

óvoda játszóudvar

kerti tároló 50,40 m²

bölcsőde bejárat gazdasági bejárat konyhai személyzet bejárat

közönség bejárat

közönség- és személyzeti bejárat

óvoda

582,78 m²

52,11 m²

csoporszoba kijárat

csoporszoba kijárat

óvoda játszóudvar

új fasor telepítés

új fasor telepítés

lezárt bejárat

közönség parkoló

528

503/1

482

503/2

503/3

keleti

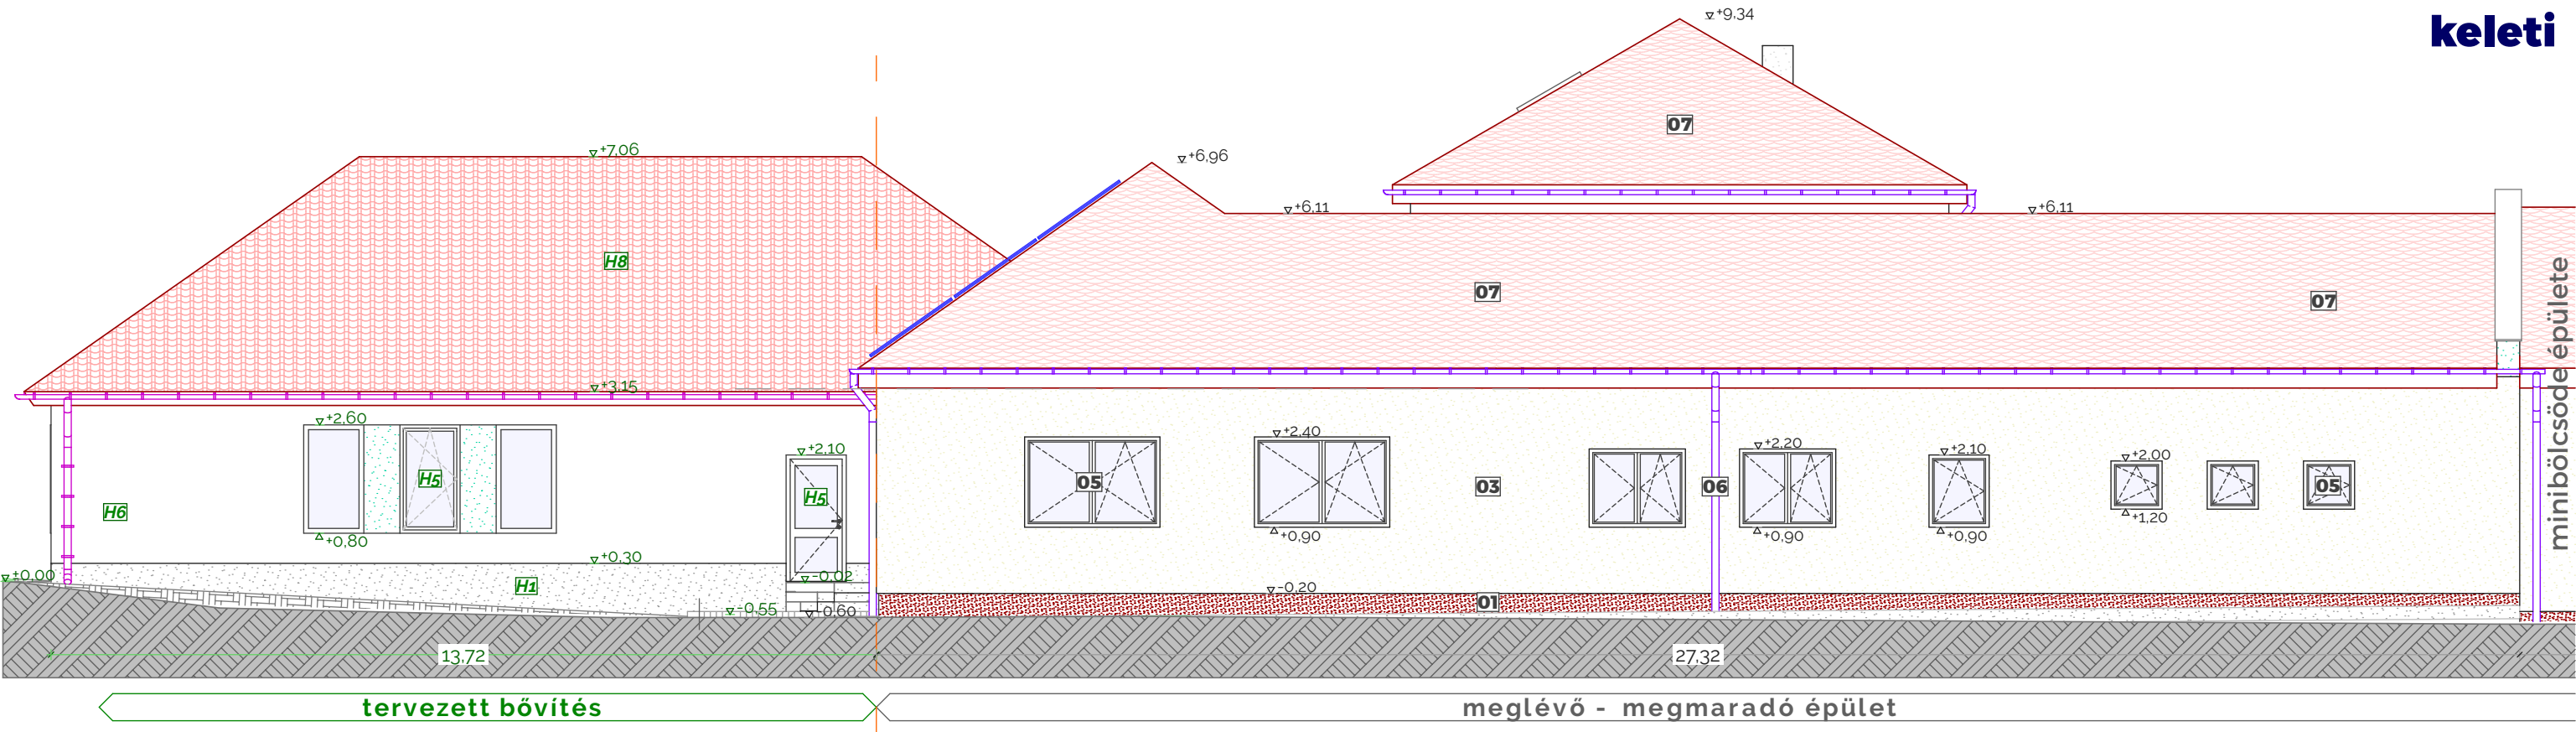

TERVEZETT HOMLOKZATI ANYAGOK
H1 - Baumit Mozaik Top lábazat / antracit M313 Athos
H2 - Baumit Silikon Top vakolat / oliva LIFE 1046
H3 - Baumit Silikon Top vakolat / tört fehér LIFE 0019
H4 - mázolt fa felület / fehér
H5 - műanyag nyílászáró / fehér
H6 - Zimbelli ereszcatorna / antracit
H7 - PLX lemez / antracit
H8 - Creaton Balance kerámia cserép / natúr
H9 - PLX lemez / világos szürke

MEGLÉVŐ HOMLOKZATI ANYAGOK
01 - szemcsés lábazati vakolat / sötét bordó
02 - homlokzati vékonyvakolat / törtfehér
03 - homlokzati vékonyvakolat / napsárga
04 - homlokzati vékonyvakolat / szürke
05 - műanyag nyílászáró / fehér
06 - ereszcatorna / horganyzott acél
07 - szegmens vágású kerámia cserép / natúr
08 - állókorcos fémlemez fedés / horganyzott acél
09 - füstelvezető tetőbevilágító / antracit

déli

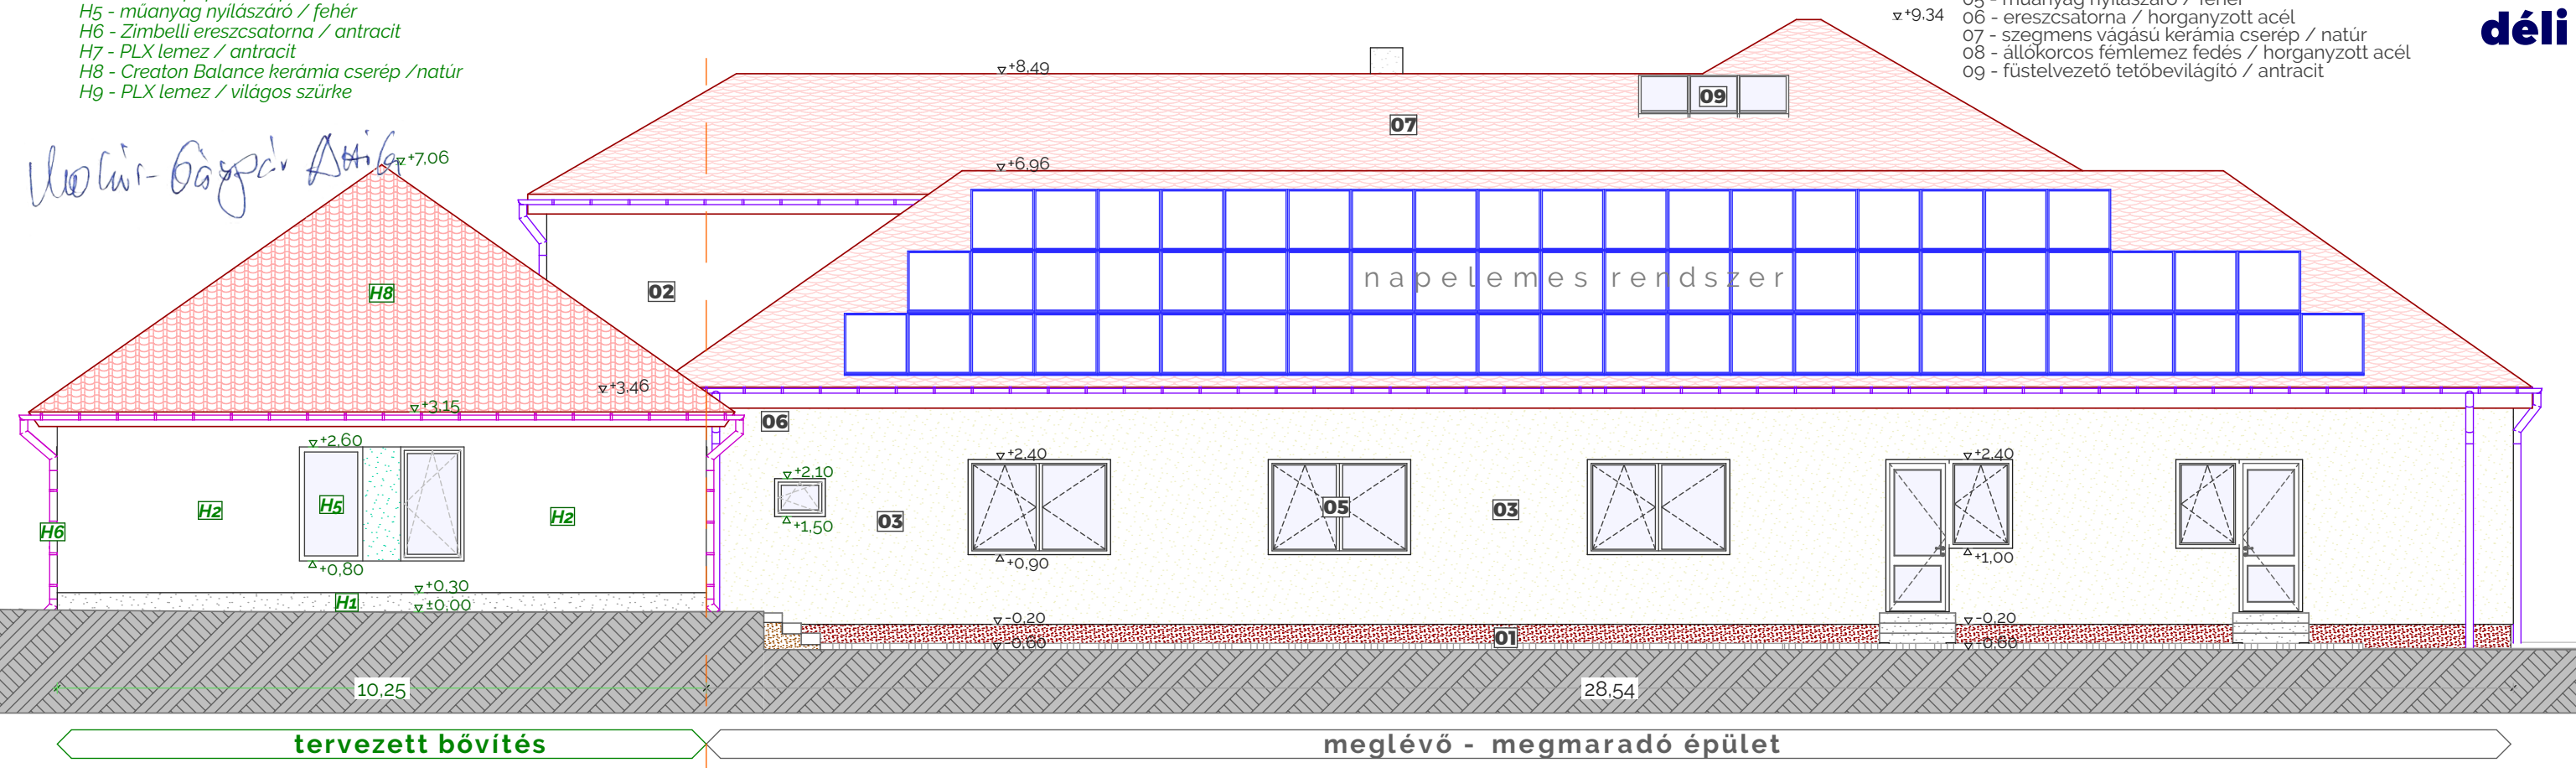


TERVEZŐ Molnár-Gáspár Attila É/1 08-0372 * Pereszteg, Kis u. 6. ÉPÍTETŐ Nagycenk Község Önkormányzata * 9485 Nagycenk, Gyár u. 2.

homlokzatok m1:100 É07

g/2023. (V. 25) ÉKM rendelet 3. § (5) alapján a bővítés nem minősül jelentős felújításnak, így a 3. § (3) alapján a szerkezeteknek az 1. melléklet 1-2. pontjának, illetve a 3. § (4) alapján az épülettechnikai rendszereknek az 1. melléklet 3. pontjának kell megfelelnie.

420x297

északi

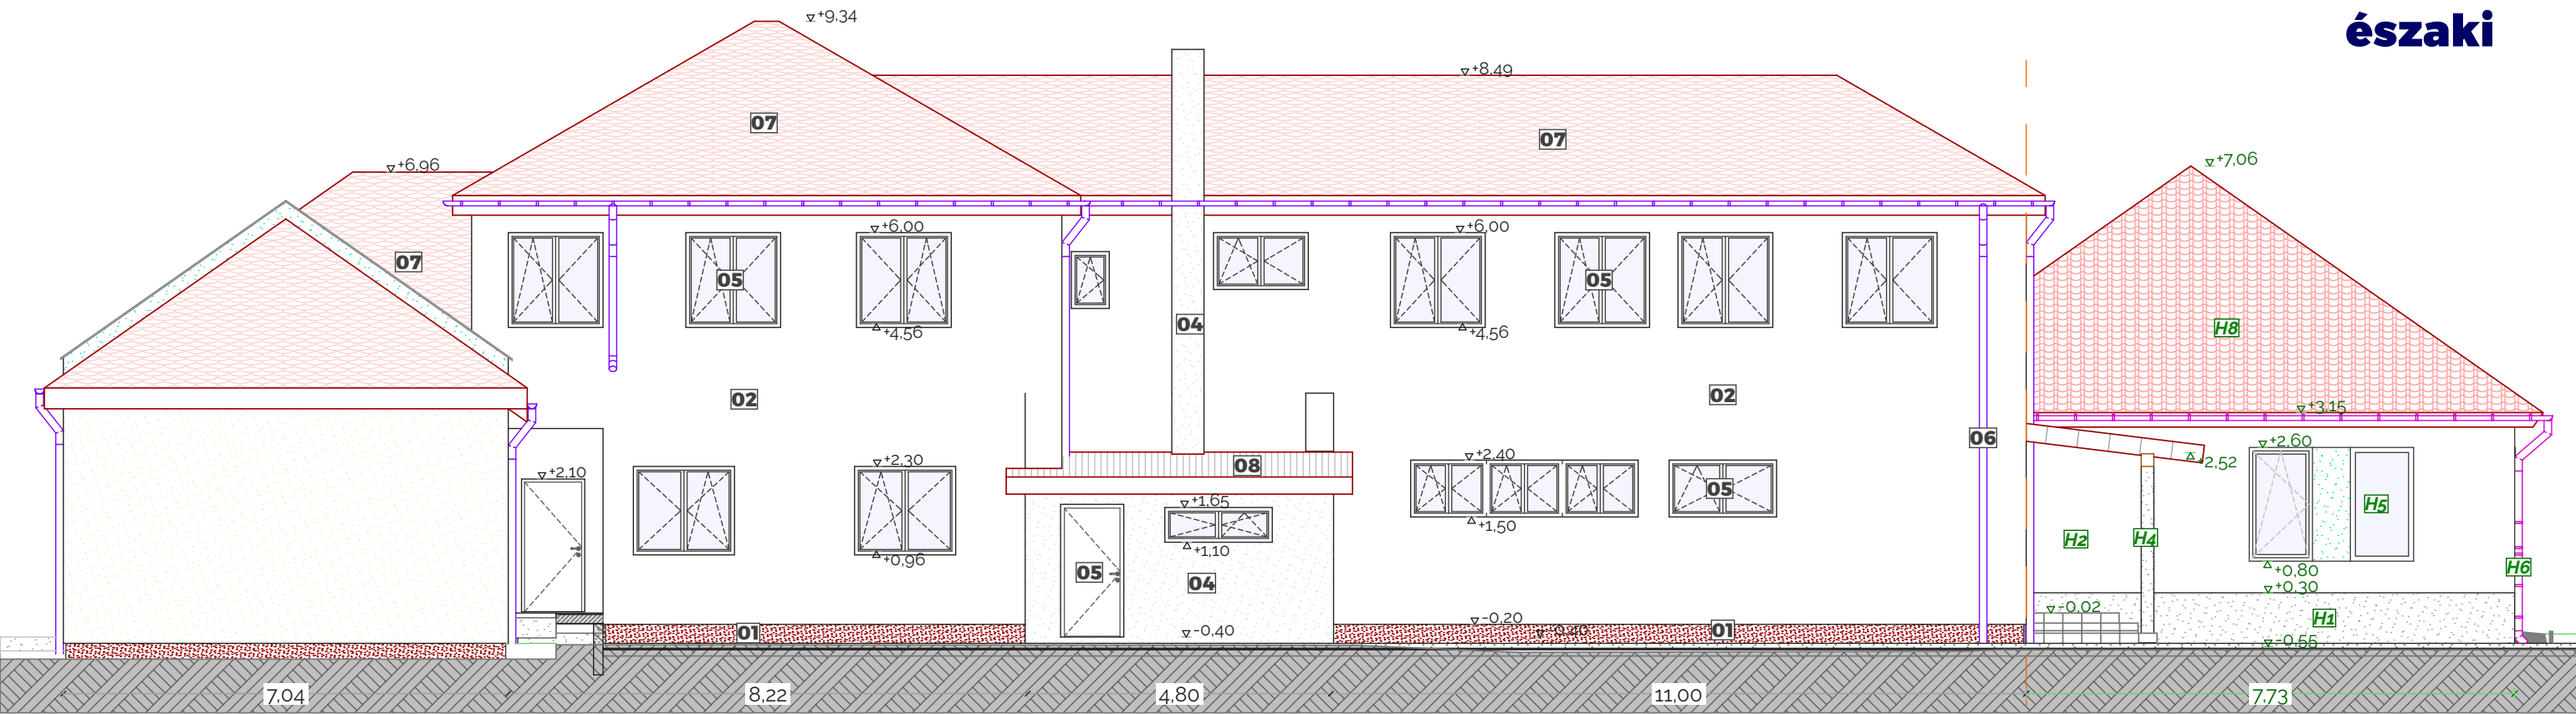

meglévő - megmaradó épület


tervezett bővítés

MEGLÉVŐ HOMLOKZATI ANYAGOK
01 - szemcsés lábazati vakolat / sötét bordó
02 - homlokzati vékonyvakolat / törtfehér
03 - homlokzati vékonyvakolat / napsárga
04 - homlokzati vékonyvakolat / szürke
05 - műanyag nyílászáró / fehér
06 - ereszcatorna / horganyzott acél
07 - szegmens vágású kerámia cserép / natúr
08 - állókörös fémlemez fedés / horganyzott acél
09 - füstelvezető tetőbevilágító / antracit

Molnár-Gáspár Attila

TERVEZETT HOMLOKZATI ANYAGOK
H1 - Baumit Mozaik Top lábazat / antracit M313 Athos
H2 - Baumit Silikon Top vakolat / olíva LIFE 1046
H3 - Baumit Silikon Top vakolat / tört fehér LIFE 0019
H4 - mázolt fa felület / fehér
H5 - műanyag nyílászáró / fehér
H6 - Zimbelli ereszcatorna / antracit
H7 - PLX lemez / antracit
H8 - Creaton Balance kerámia cserép / natúr
H9 - PLX lemez / világos szürke

nyugati

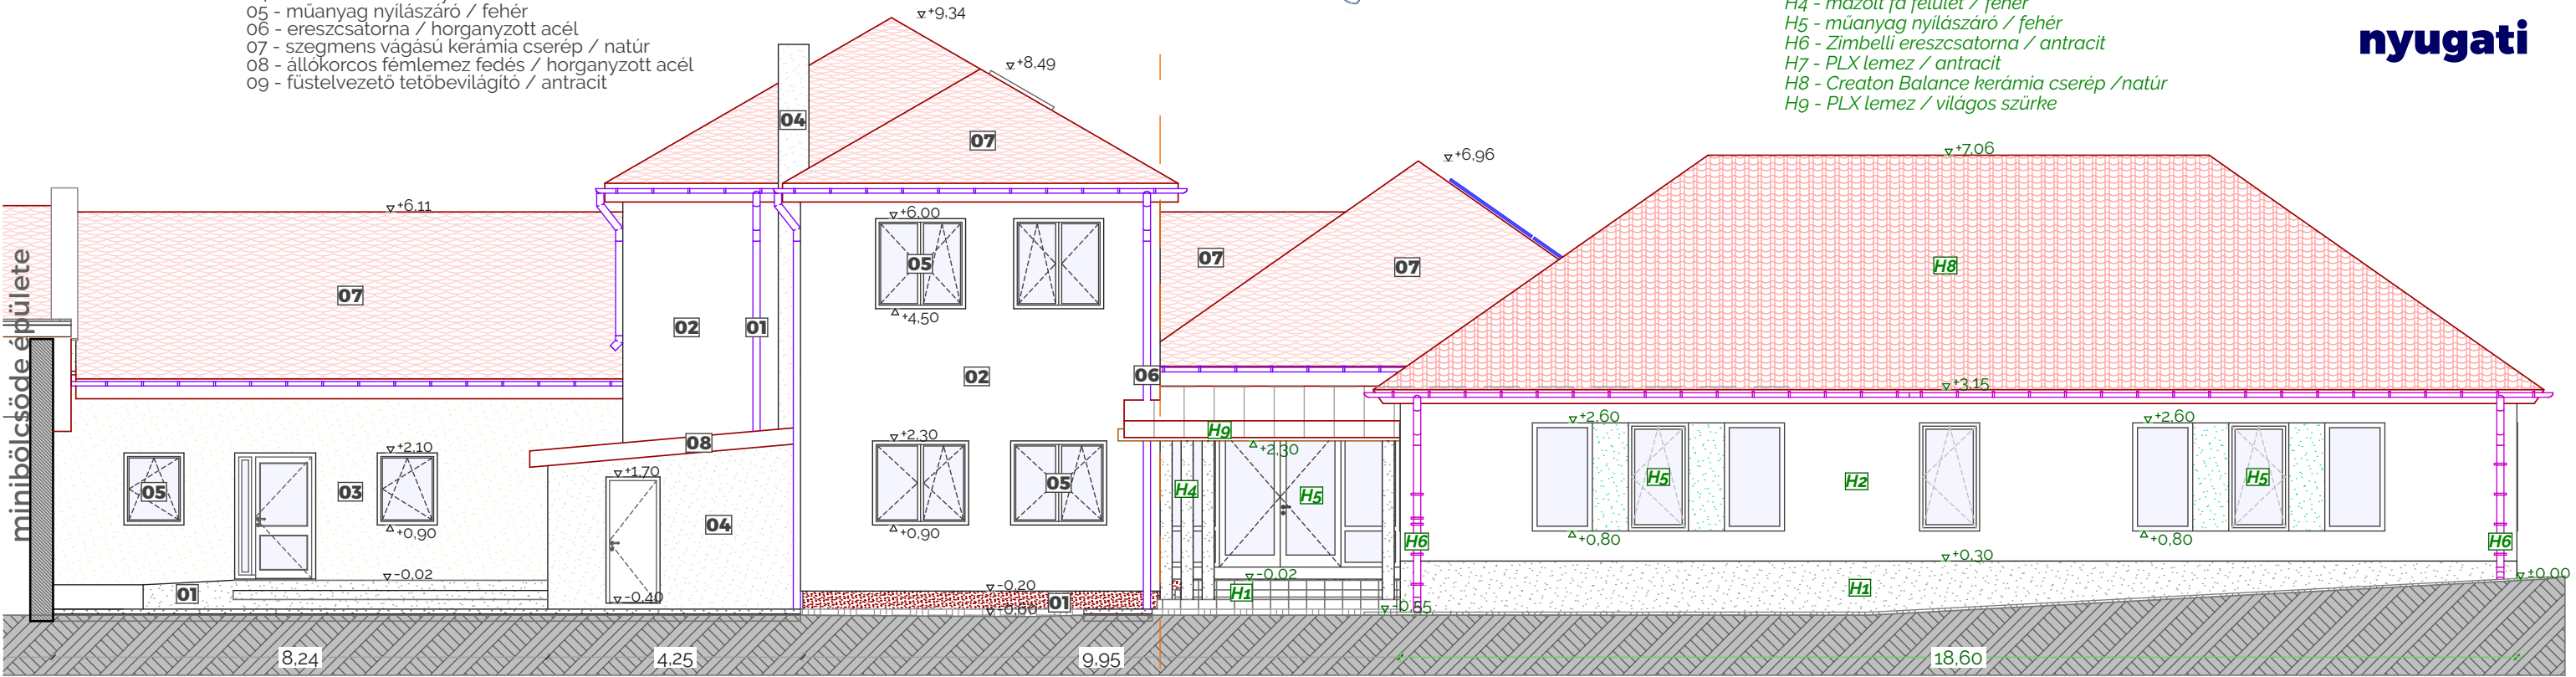

meglévő - megmaradó épület

tervezett bővítés



TERVEZŐ Molnár-Gáspár Attila É/1 08-0372 * Pereszteg, Kis u. 6. ÉPÍTETŐ Nagycenk Község Önkormányzata * 9485 Nagycenk, Gyár u. 2.

homlokzatok m1:100 É08

g/2023. (V. 25) ÉKM rendelet 3. § (5) alapján a bővítés nem minősül jelentős felújításnak, így a 3. § (3) alapján a szerkezeteknek az 1. melléklet 1-2. pontjának, illetve a 3. § (4) alapján az épülettechnikai rendszereknek az 1. melléklet 3. pontjának kell megfelelnie.

420x297

