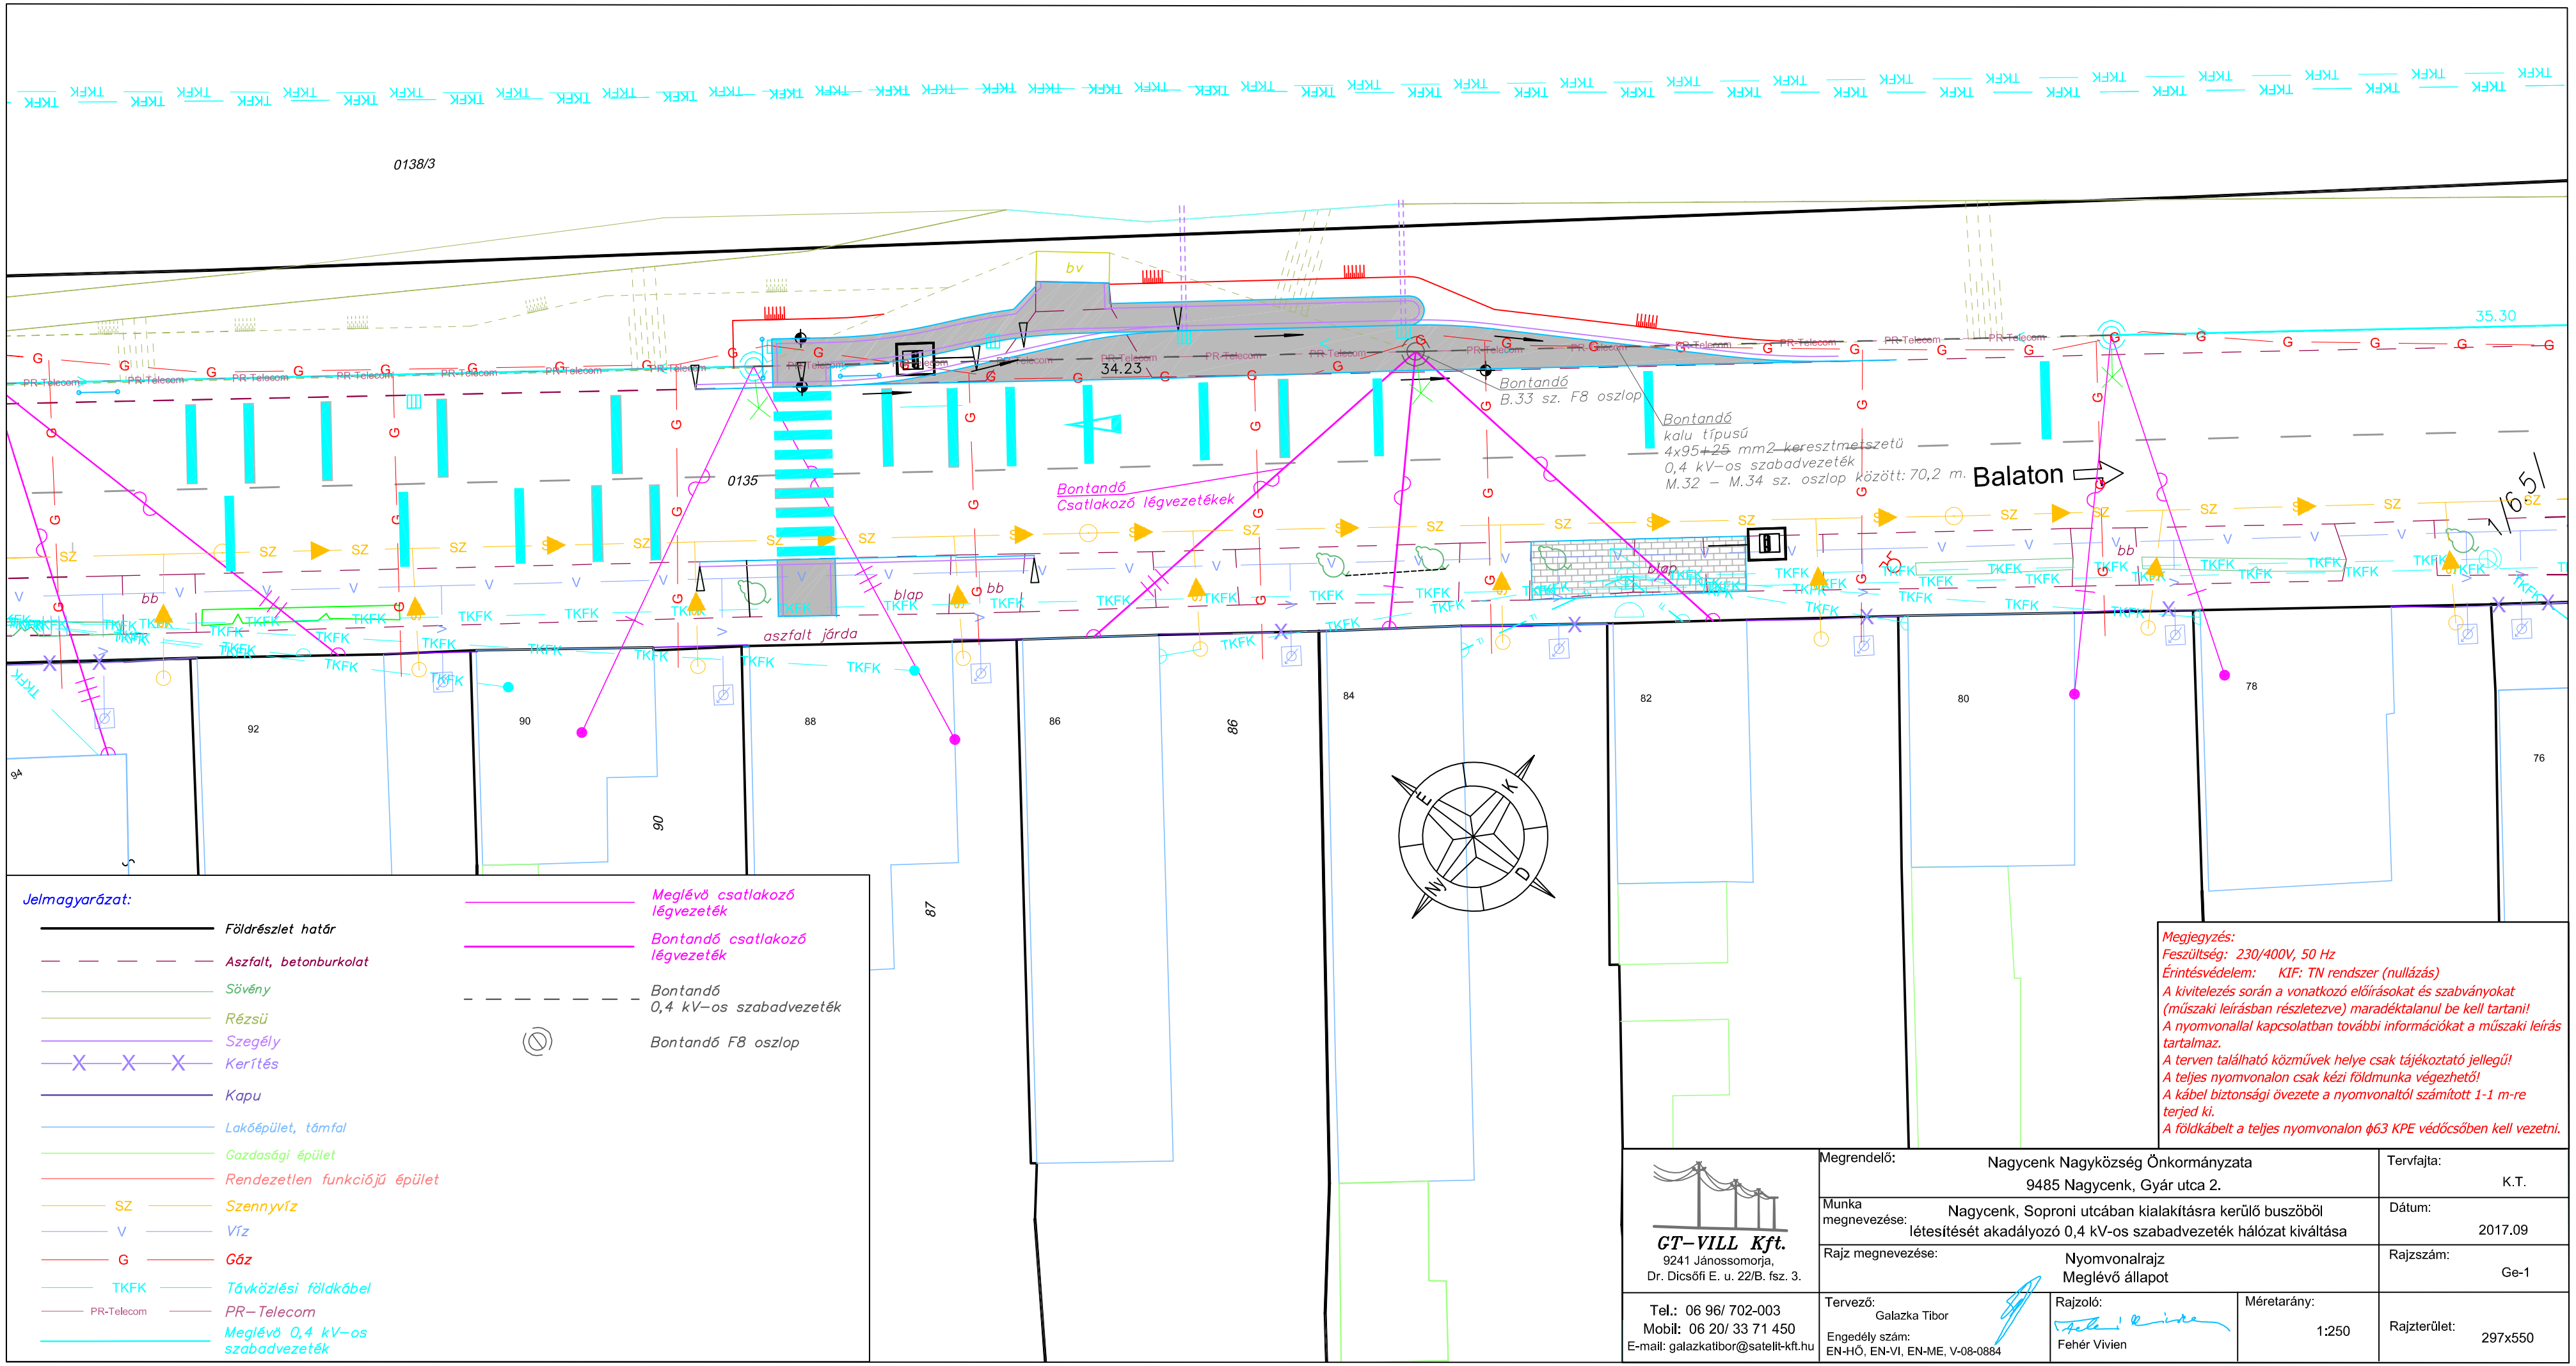

Megjegyzés:
Feszültség: 230/400V, 50 Hz
Érintésvédelem: KIF: TN rendszer (nullázás)
A kivitelezés során a vonatkozó előírásokat és szabványokat (műszaki leírásban részletezve) maradéktalanul be kell tartani!
A nyomvonallal kapcsolatban további információkat a műszaki leírás tartalmaz.
A terven található közművek helye csak tájékoztató jellegű!
A teljes nyomvonalon csak kézi földmunka végezhető!
A kábel biztonsági övezete a nyomvonaltól számított 1-1 m-re terjed ki.
A földkábelt a teljes nyomvonalon ϕ63 KPE védőcsőben kell vezetni.

GT–VILL Kft.
9241 Jánossomorja,
Dr. Dicsőfi E. u. 22/B. fsz. 3.
Tel.: 06 96/ 702-003
Mobil: 06 20/ 33 71 450
E-mail: galazkatibor@satelit-kft.hu

Megrendelő: Nagycenk Nagyközség Önkormányzata 9485 Nagycenk, Gyár utca 2.		Tervfajta: K.T.
Munka megnevezése: Nagycenk, Soproni utcában kialakításra kerülő buszöböl létesítését akadályozó 0,4 kV-os szabadvezeték hálózat kiváltása		Dátum: 2017.09
Rajz megnevezése: Nyomvonalrajz Meglévő állapot		Rajzszám: Ge-1
Tervező: Galazka Tibor Engedély szám: EN-HŐ, EN-VI, EN-ME, V-08-0884	Rajzoló: Fehér Vivien	Méretarány: 1:250 / Rajzterület: 297x550